


URB TORREMAR C/WASHINGTON PARCELA 43C, BENALMADENA (MALAGA)  
ESCALA 1/100

PLANTA SÓTANO


SUPERFICIE CONSTRUIDA PLANTA SÓTANO: 253.78 m<sup>2</sup>

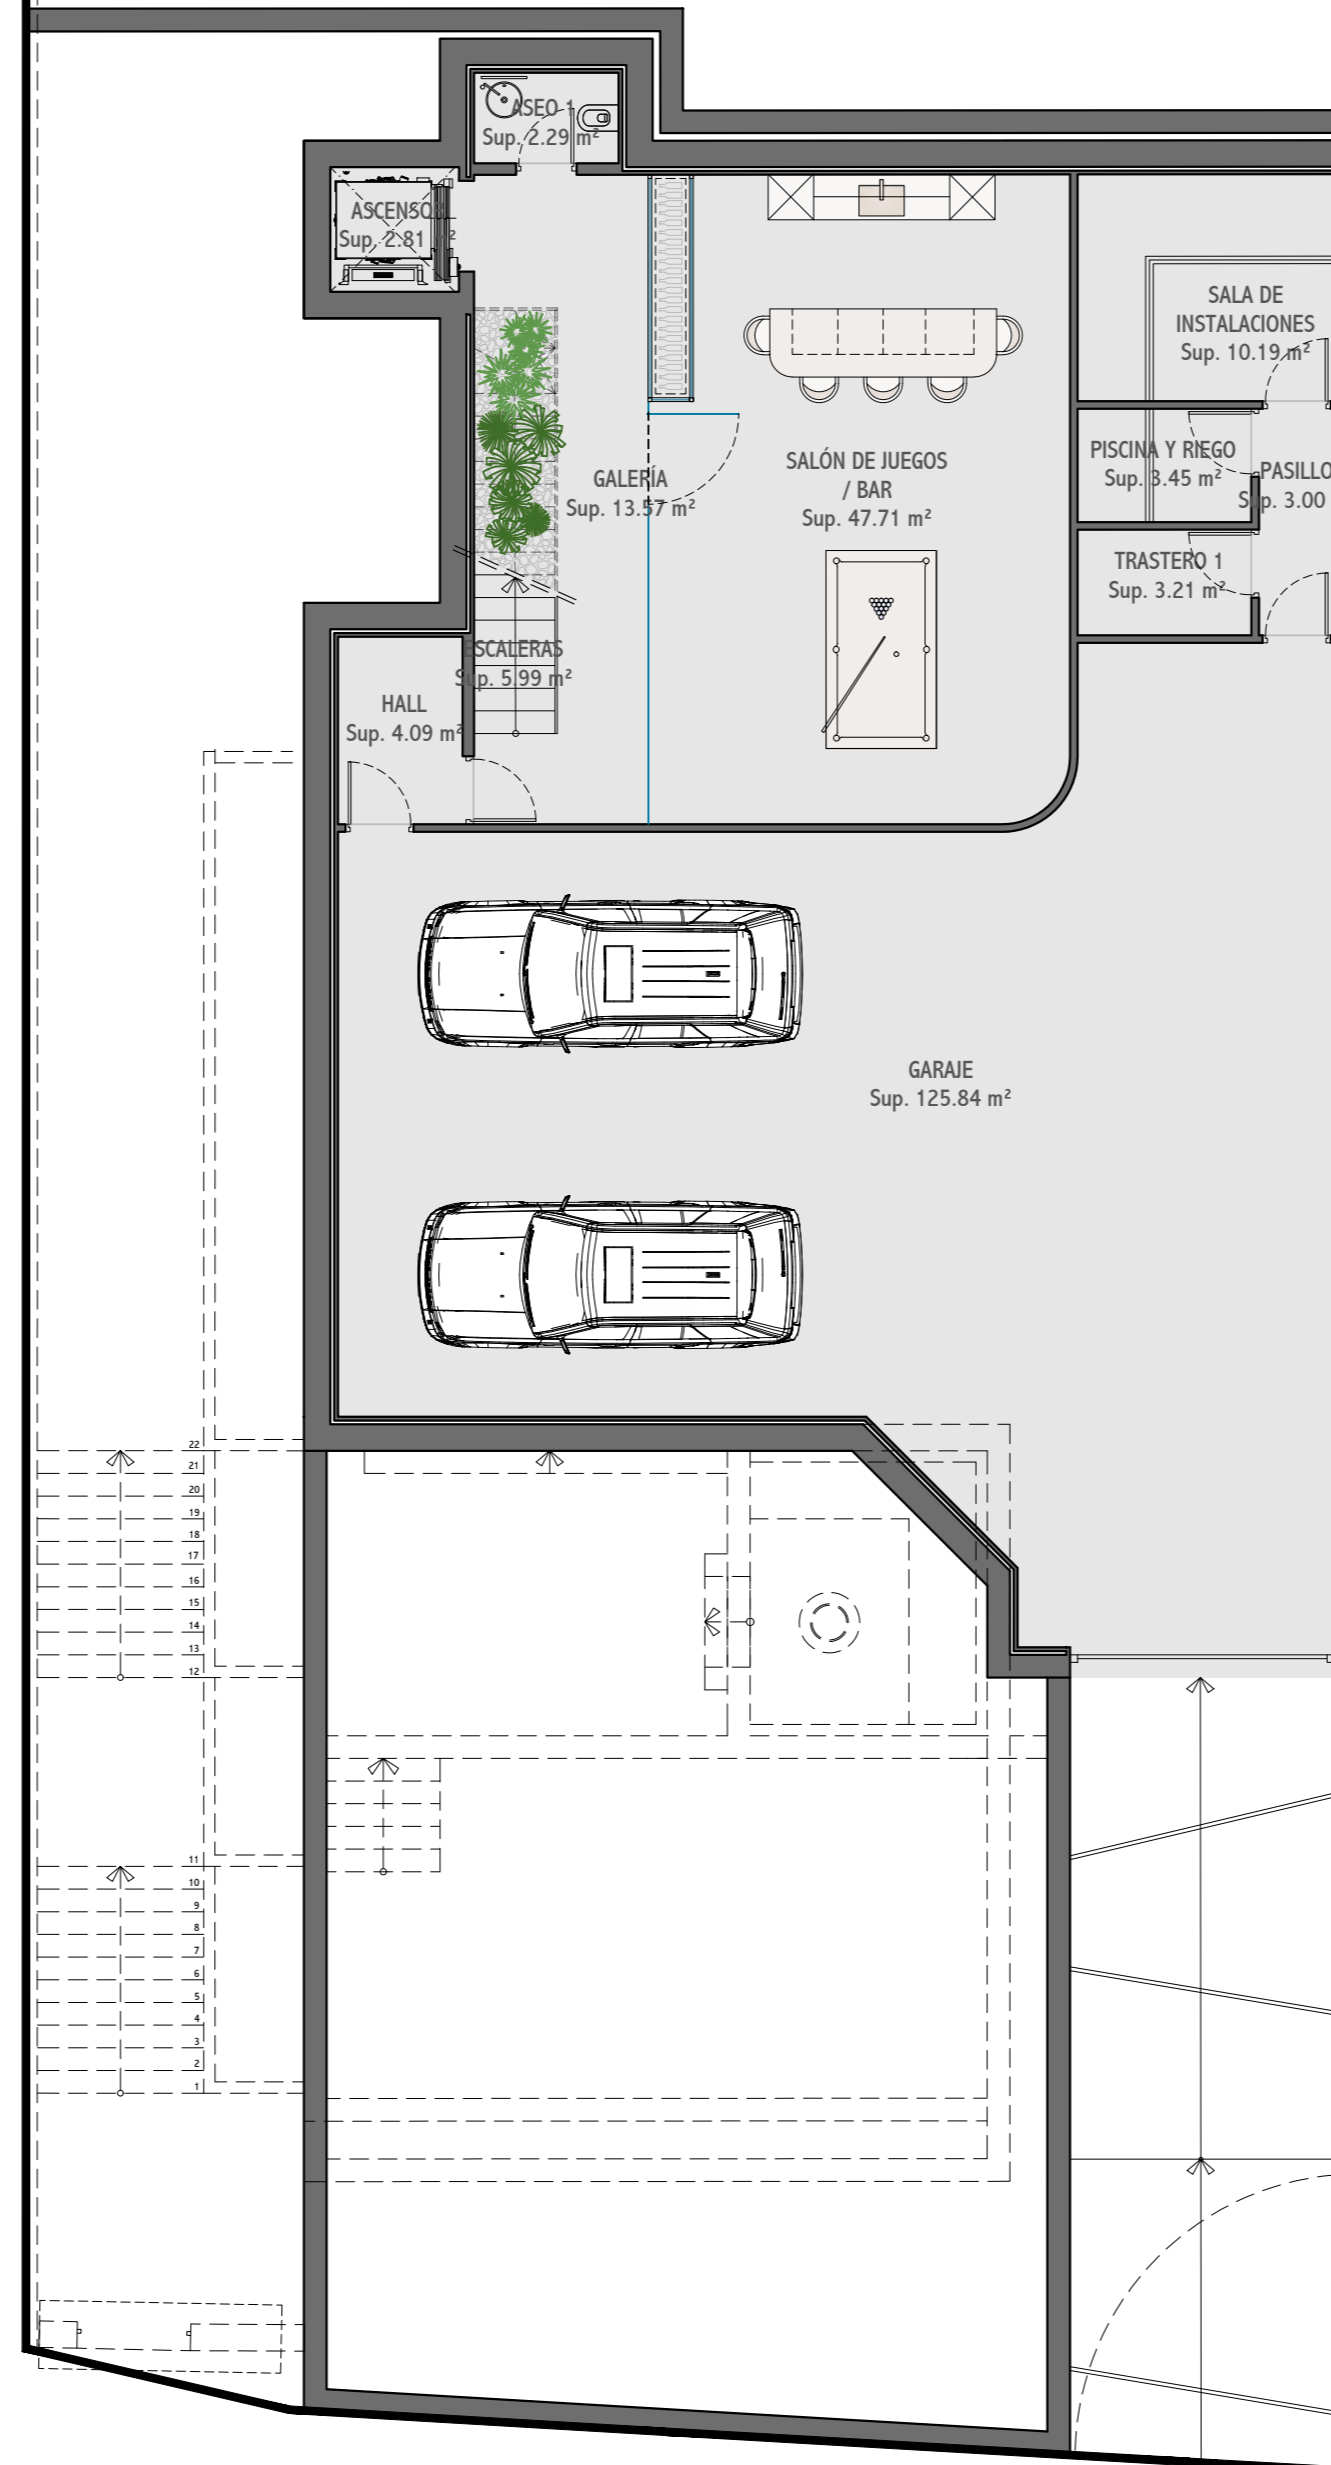

URB TORREMAR C/WASHINGTON PARCELA 43C, BENALMADENA (MALAGA)  
ESCALA 1/150

**PLANTA BAJA**

SUPERFICIE CONSTRUIDA PLANTA BAJA: 121.12 m<sup>2</sup>  
SUPERFICIE UTIL PISCINA: 39.27 m<sup>2</sup>  
SUPERFICIE UTIL TERRAZA 1 y 2: 40.05 m<sup>2</sup>  
SUPERFICIES UTILES PORCHES 1 y 2: 39.86 m<sup>2</sup>  
SUPERFICIE UTIL CHILL-OUT: 11.81 m<sup>2</sup>

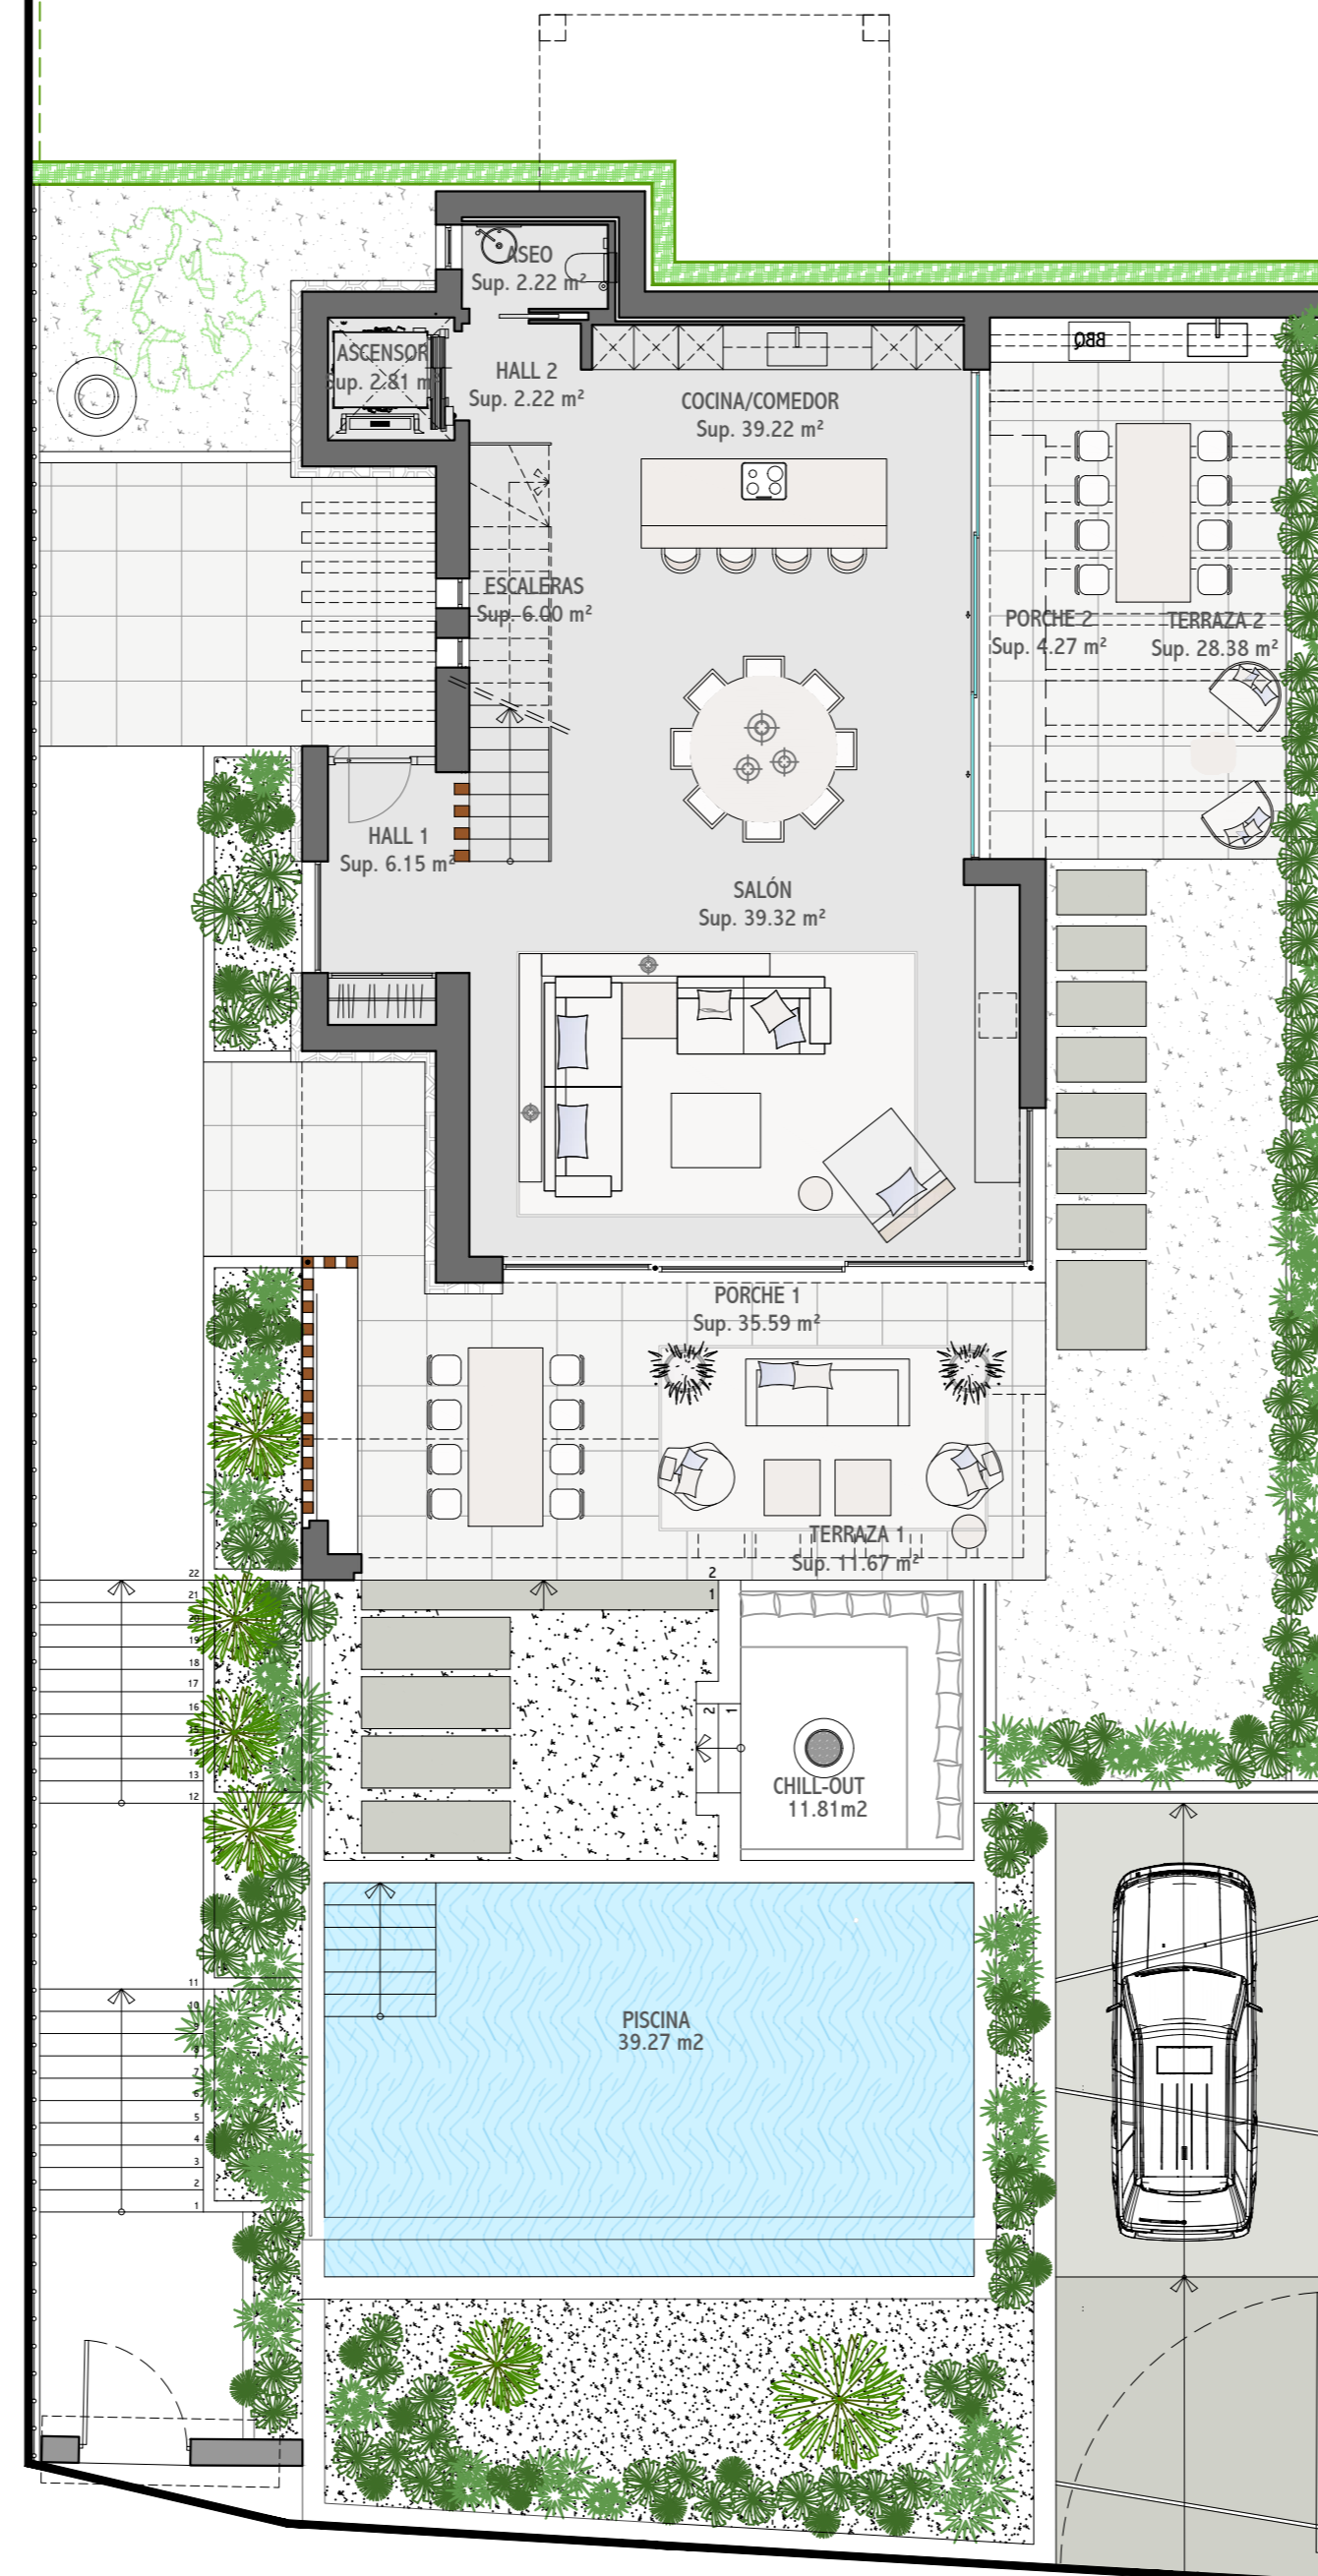

URB TORREMAR C/WASHINGTON PARCELA 43C, BENALMADENA (MALAGA)  
ESCALA 1/100

PLANTA ALTA

SUPERFICIE CONSTRUIDA PLANTA ALTA: 153.05 m<sup>2</sup>

SUPERFICIES UTILES PORCHES 3 y 4: 18.84 m<sup>2</sup>

